

03

# AUDITORIUM JULES VERNE

Surface	Théâtre	Classe	Réunion en U	Restauration	Cocktail
-	985 places	-	-	-	-

#### Caractéristiques

- Capacité salle : 985 places

#### Lumière

- 24 projecteurs PC 1 000 raccordés  
- Pupitre MA LIGHTING vers 74 circuits de 2KW, 6 circuits de 5KW  
- Allumage / extinction de la salle par gradateur au poste régie salle

#### Espace scénique


- Cadre réglable / largeur: 19,9m à 6,9m. Hauteur : 7m minimum disponible  
- Profondeur totale de scène du proscenium au lointain : 11,3m  
- Largeur scénique (mur à mur) : 21 m  
- Accès aux loges côté cour  
- Accès matériel côté cour au même niveau  
- 2 loges de 8 personnes et 1 loge de 6 personnes (douche et WC par loge)

#### Son

- Console son incluse dans le prix de la salle : Yamaha 01 V  
- Diffusion salle : C. Heil (Arcs + Dv-Sub + MTD 108 + MTD 112)  
- Patch de scène 32 voies  
- 2 micros Shure SM58 + pieds + câbles  
- 1 micro HF main

03

# AUDITORIUM JULES VERNE

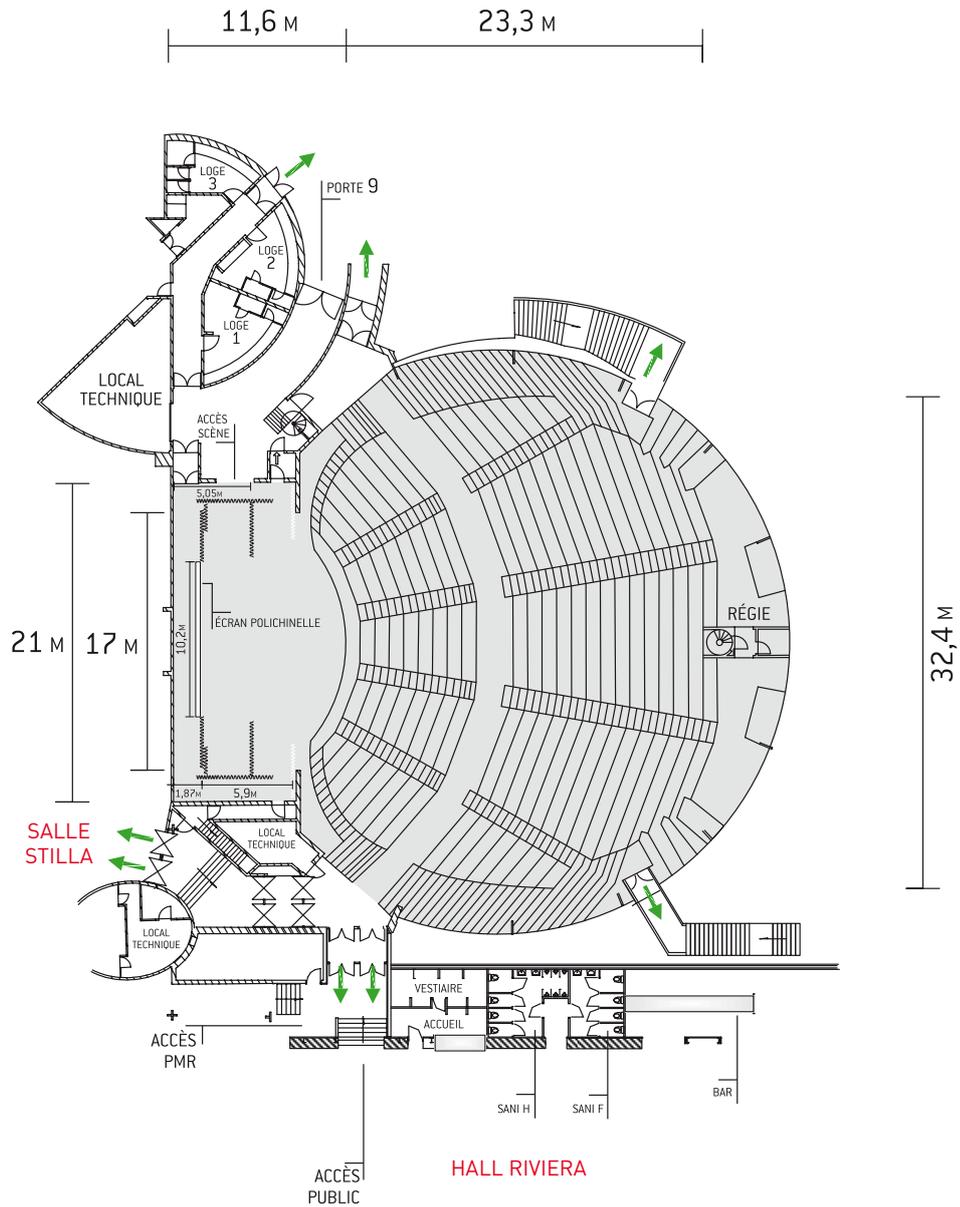

Fiche technique détaillée sur demande

Echelle 1/500<sup>e</sup>  
1 cm = 5 m