



05

SALLE ANZAC

Surface	Théâtre	Classe	Réunion en U	Restauration	Cocktail
67 m ²	60 pers.	24 pers.	26 pers.	-	60 pers.

Espace modulable


- Salle climatisée
- Équipement vidéoprojection et écran

Sur demande

- Branchement électrique selon puissance demandée
- Téléphone, Internet haut débit, réseau Wi-Fi
- Mobilier, aménagement et scénographie

05

SALLE ANZAC

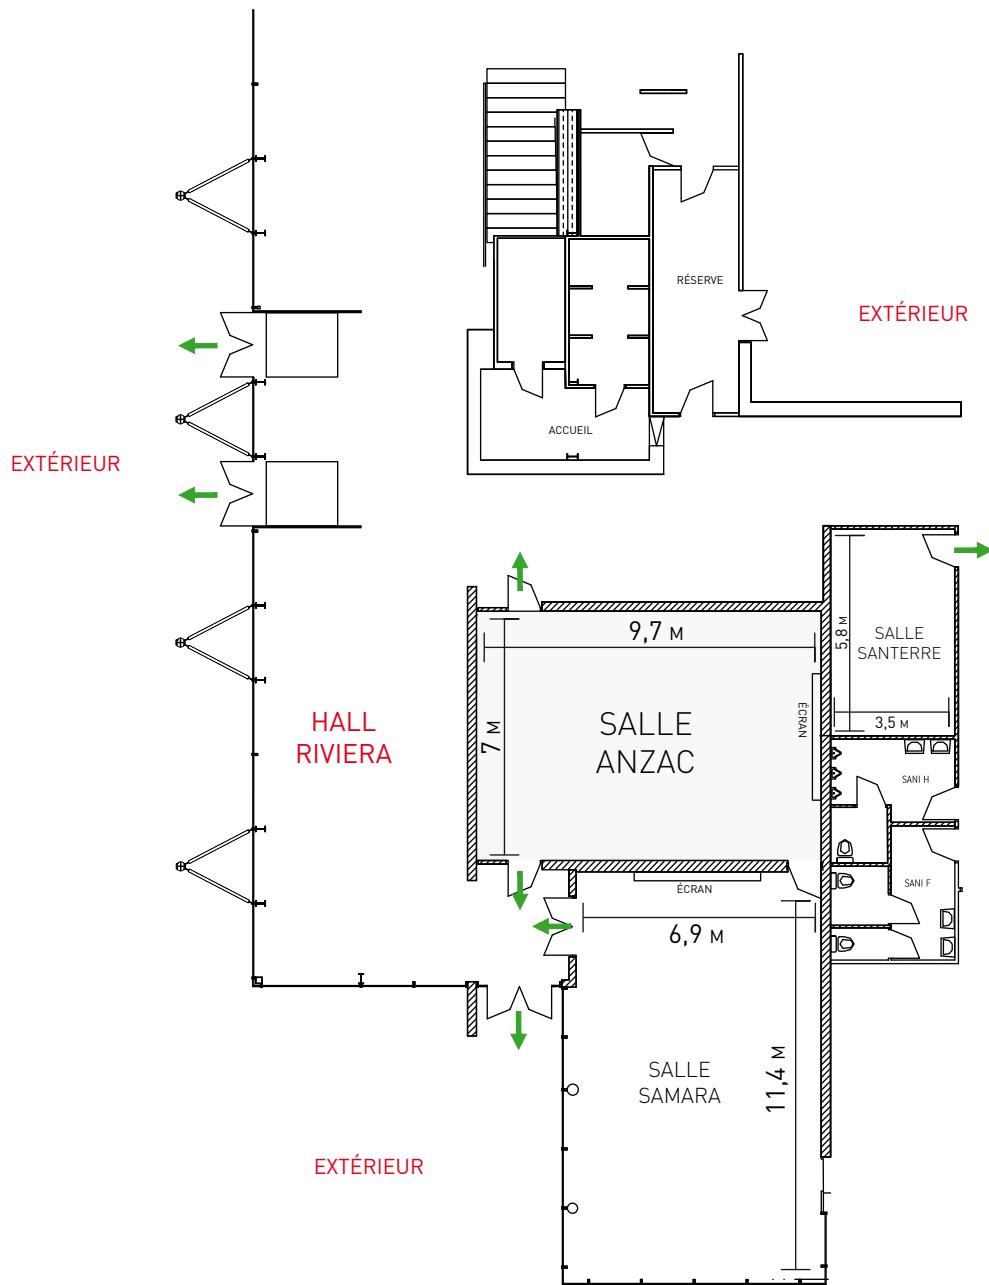

Echelle 1/200^e
1 cm = 2,5 m