

09

ESPACE LAFLEUR

Surface	Théâtre	Classe	Réunion en U	Restauration	Cocktail
622 m ²	sur étude	-	-	400 pers.*	500 pers.*

Espace modulable

- Hauteur au point le plus bas : 3m**
- Communication directe avec les cuisines

Sur demande


- Branchement électrique selon puissance demandée
- Internet haut débit - réseau wifi
- Mobilier, aménagement et scénographie

* Sur validation des plans par notre service sécurité.

** Pour plus de détails, nous consulter.

09

ESPACE LAFLEUR

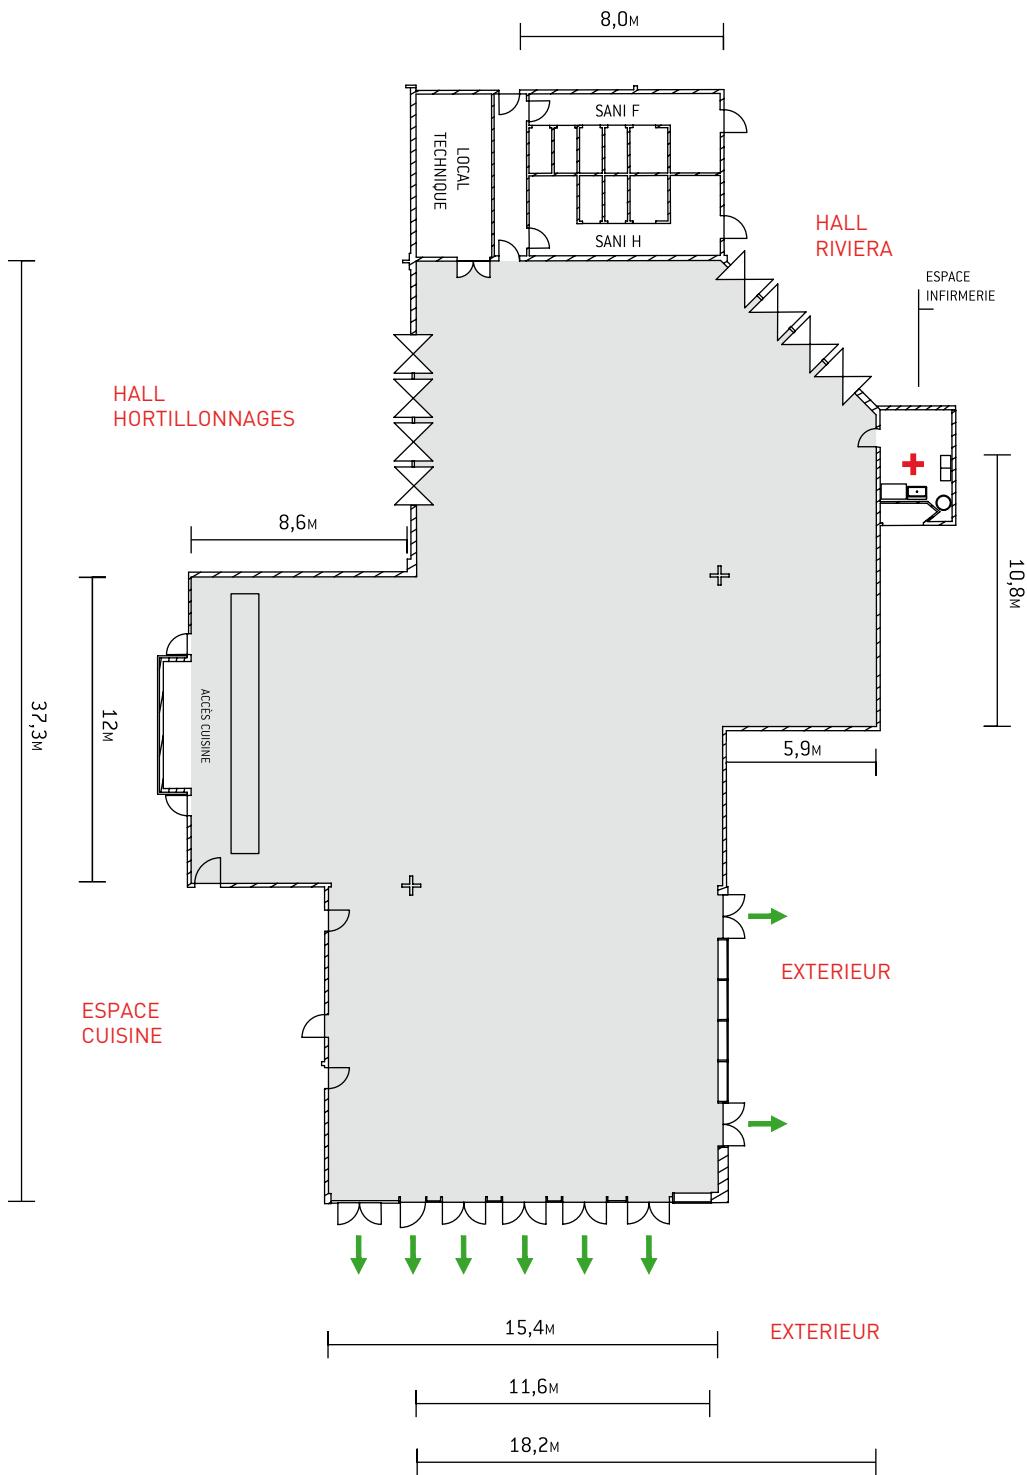

Echelle 1/300^e
1 cm = 3 m